



# Schulz ntrum NKV

Tersteegenstraße 85, Neukirchen-Vluyn

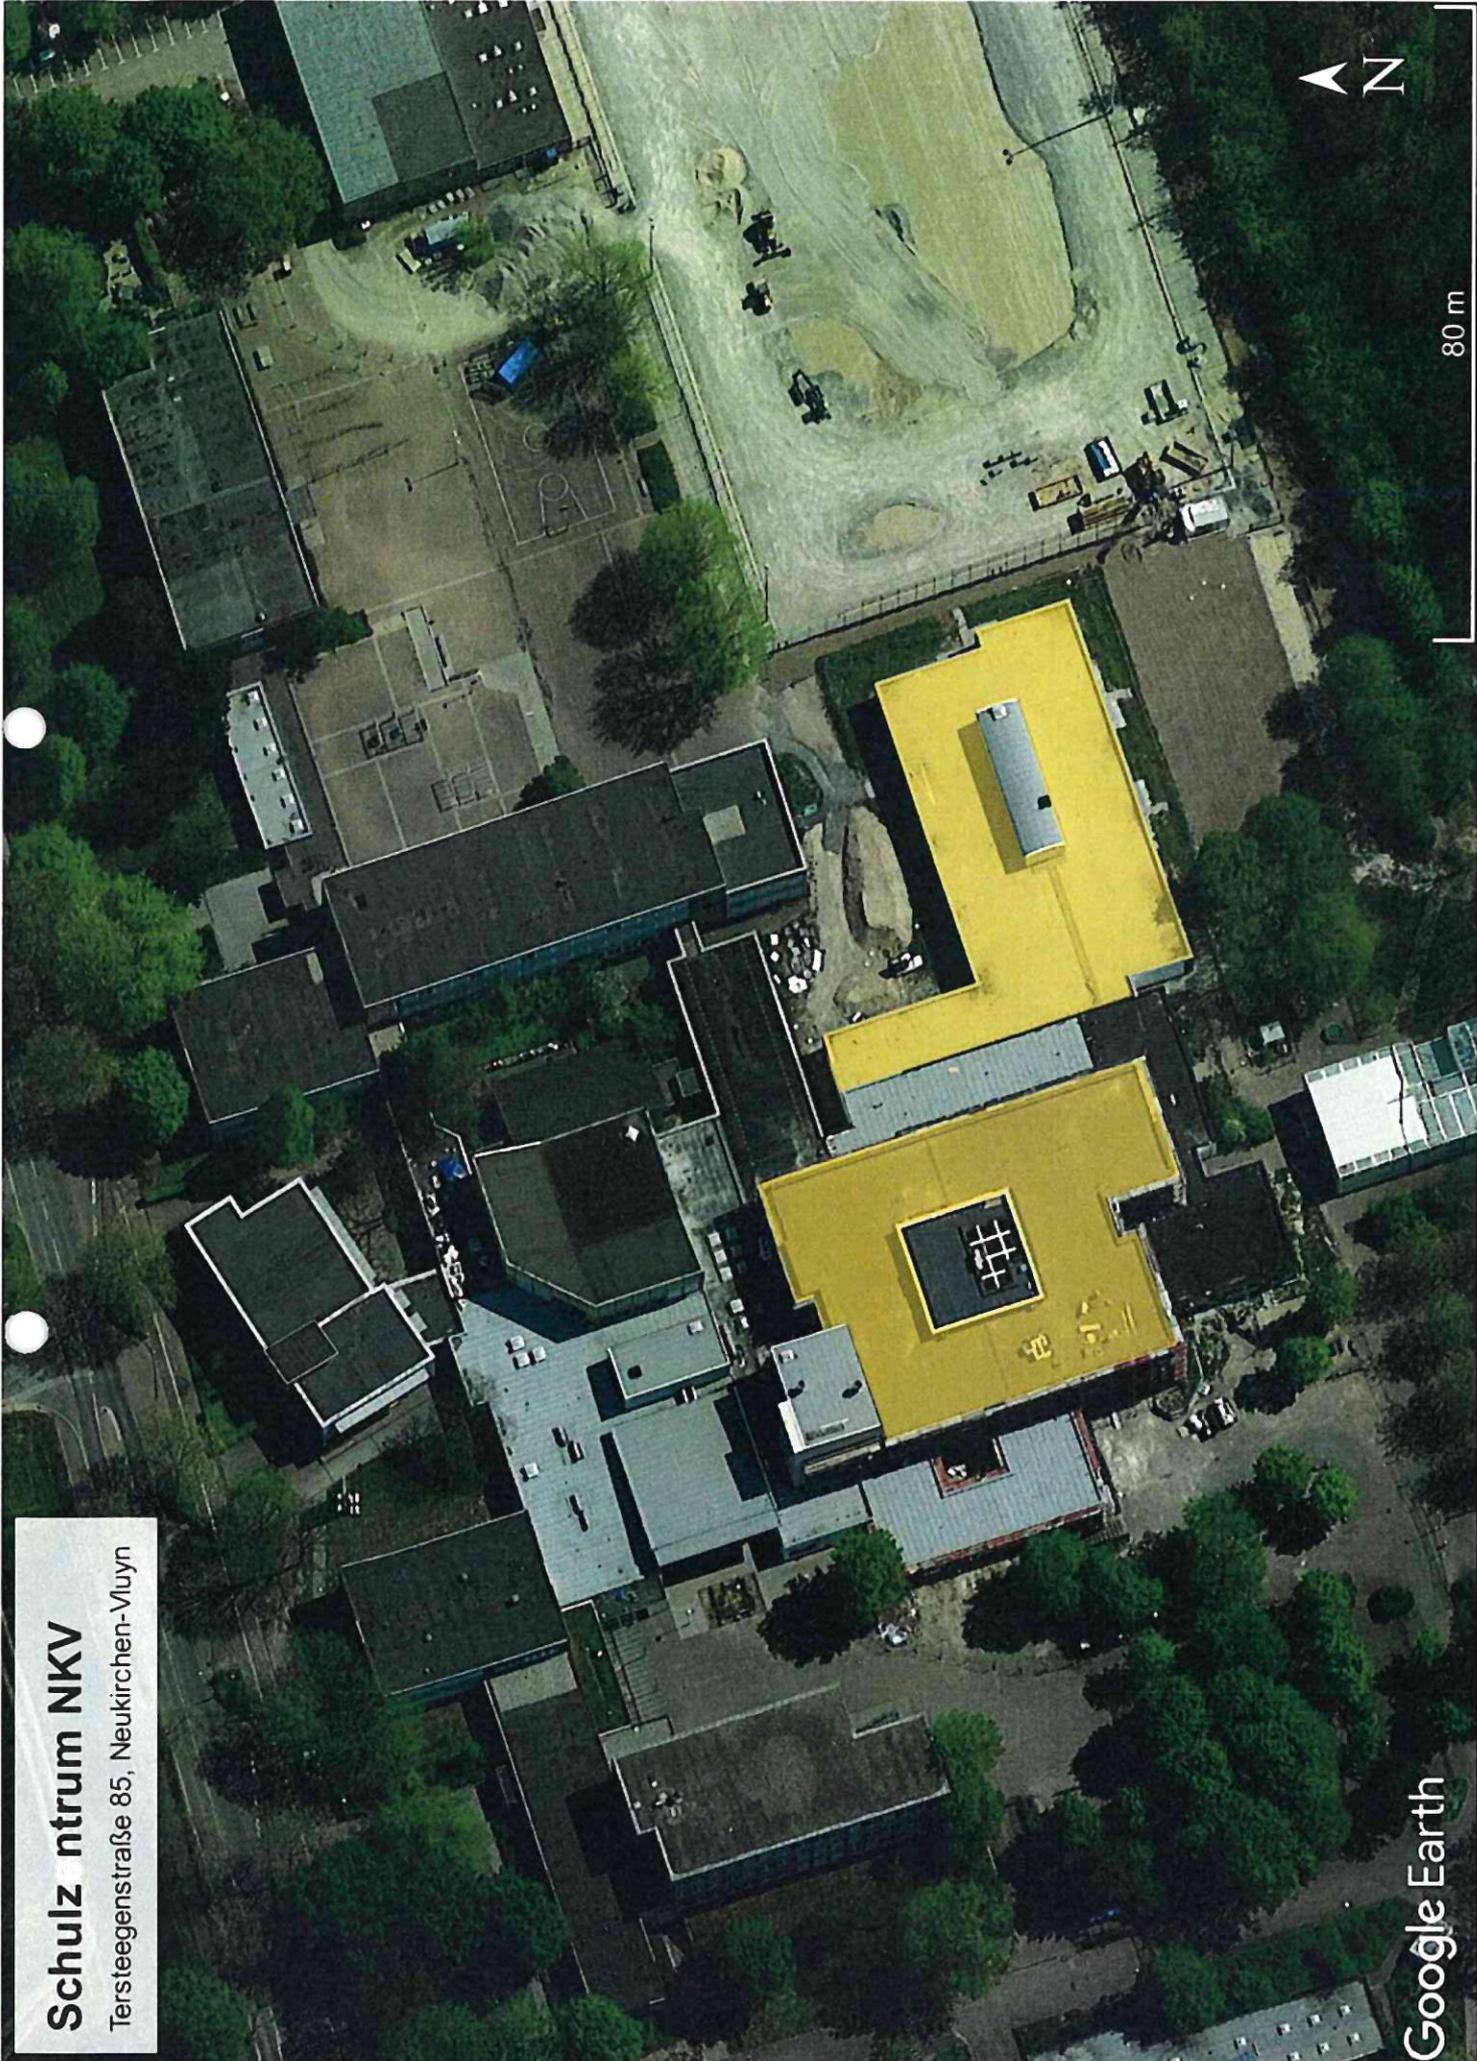

80 m

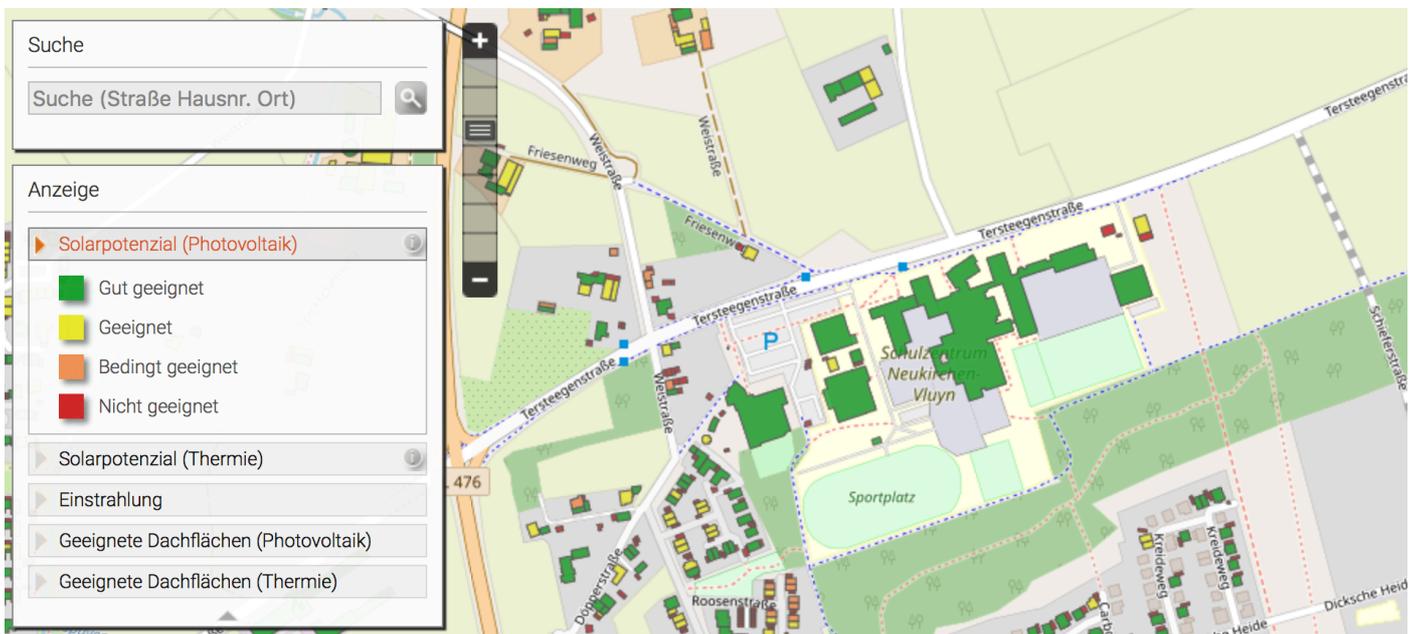


Kd. Nr./ Firma: /  
 Kontakt:  
 Adresse:  
 Tel. Mobile/Büro: /  
 E-Mail:

Seite: 1 von 30  
 Projekt: Enni BV Tersteegenstrasse  
 Unterprojekt: Hohes Gebäude  
 Schweizer TB/VB:  
 Datum: 26.07.2019

# Projekt Report

## Gebäudedaten

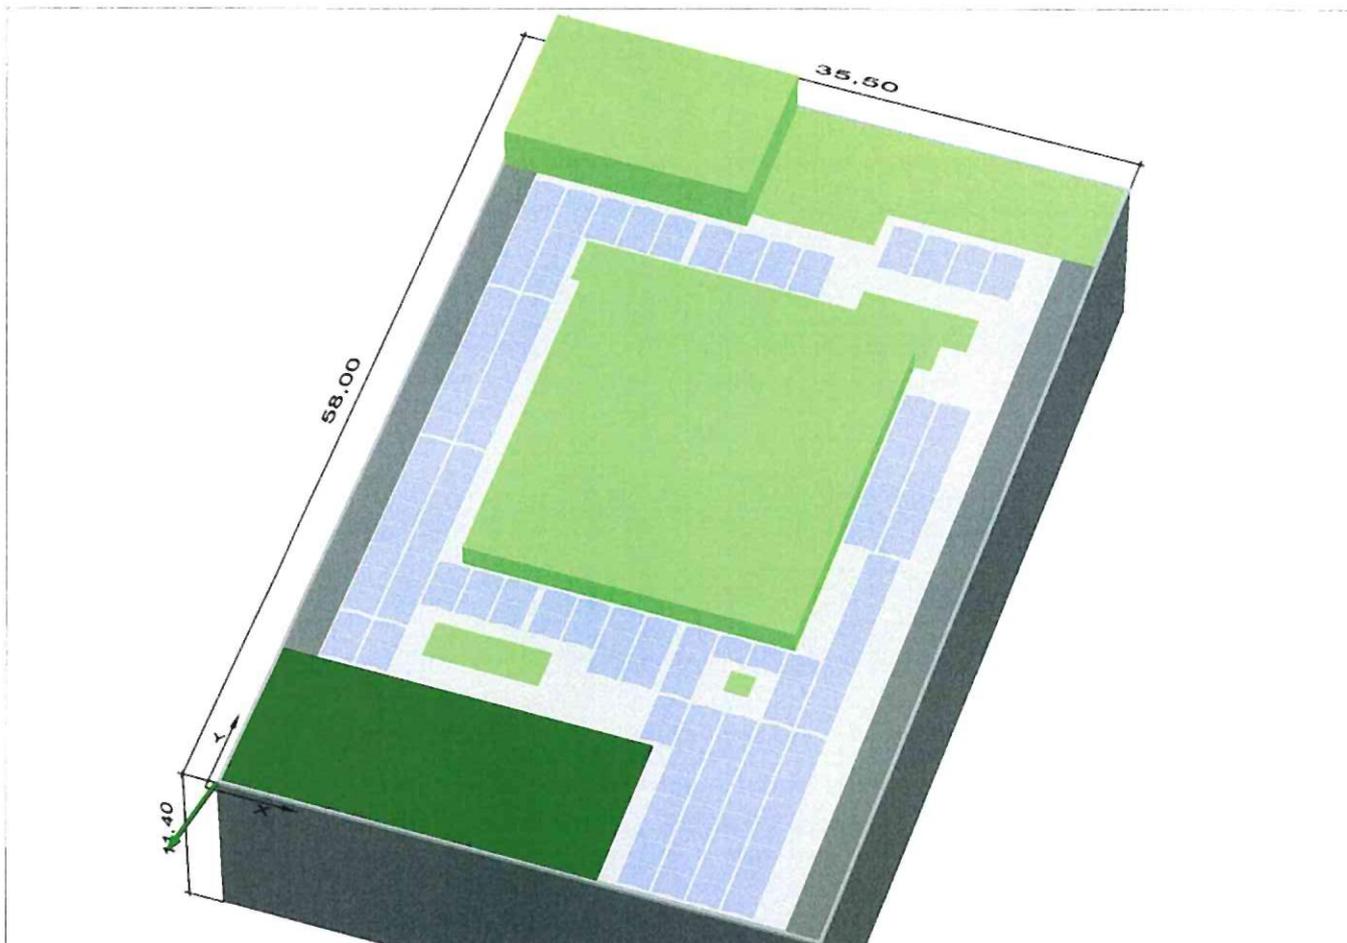

## Eigenschaften Modul

Modulbeschreibung	Amerisolar	Modullänge [mm]	1640
Modulleistung [Wp]	280,0	Modulbreite [mm]	992
Anzahl Module	292	Rahmenhöhe [mm]	40
Gesamtleistung [Wp]	81.760,0	Modulgewicht [kg]	18,5
		Neigungswinkel [°]	9,8


Hinweis: Der statische Nachweis für die Module wird nicht geführt!

Kd. Nr./ Firma: /  
 Kontakt:  
 Adresse:  
 Tel. Mobile/Büro: /  
 E-Mail:

Seite: 1 von 31  
 Projekt: Enni BV Tersteegenstrasse  
 Unterprojekt: Neubau  
 Schweizer TB/VB:  
 Datum: 26.07.2019

# Projekt Report

## Gebäudedaten

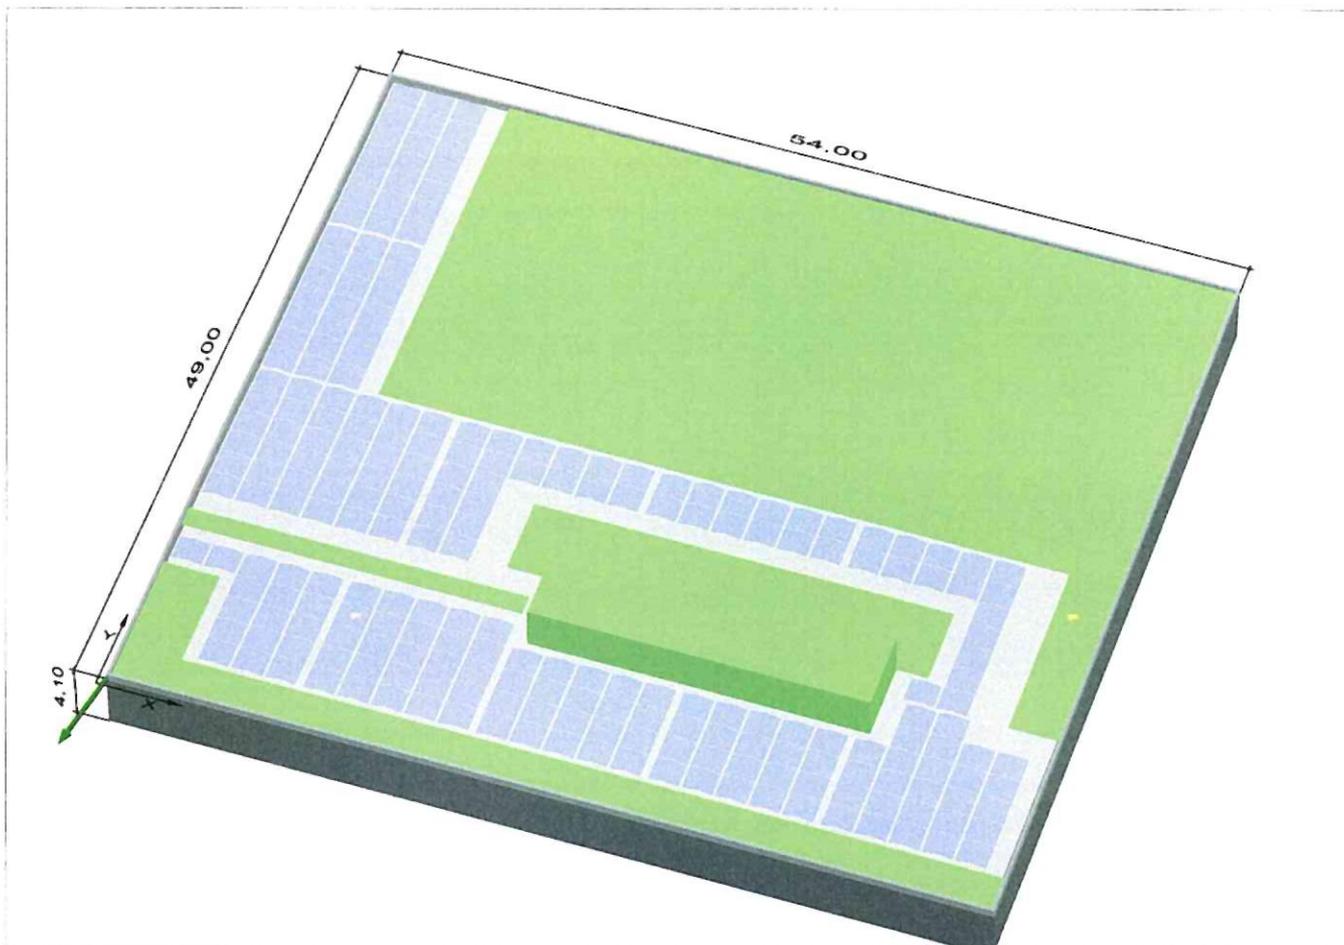

## Eigenschaften Modul

Modulbeschreibung	Amerisolar	Modullänge [mm]	1640
Modulleistung [Wp]	280,0	Modulbreite [mm]	992
Anzahl Module	468	Rahmenhöhe [mm]	40
Gesamtleistung [Wp]	131.040,0	Modulgewicht [kg]	18,5
		Neigungswinkel [°]	9,8

Hinweis: Der statische Nachweis für die Module wird nicht geführt!